




■ begane grond

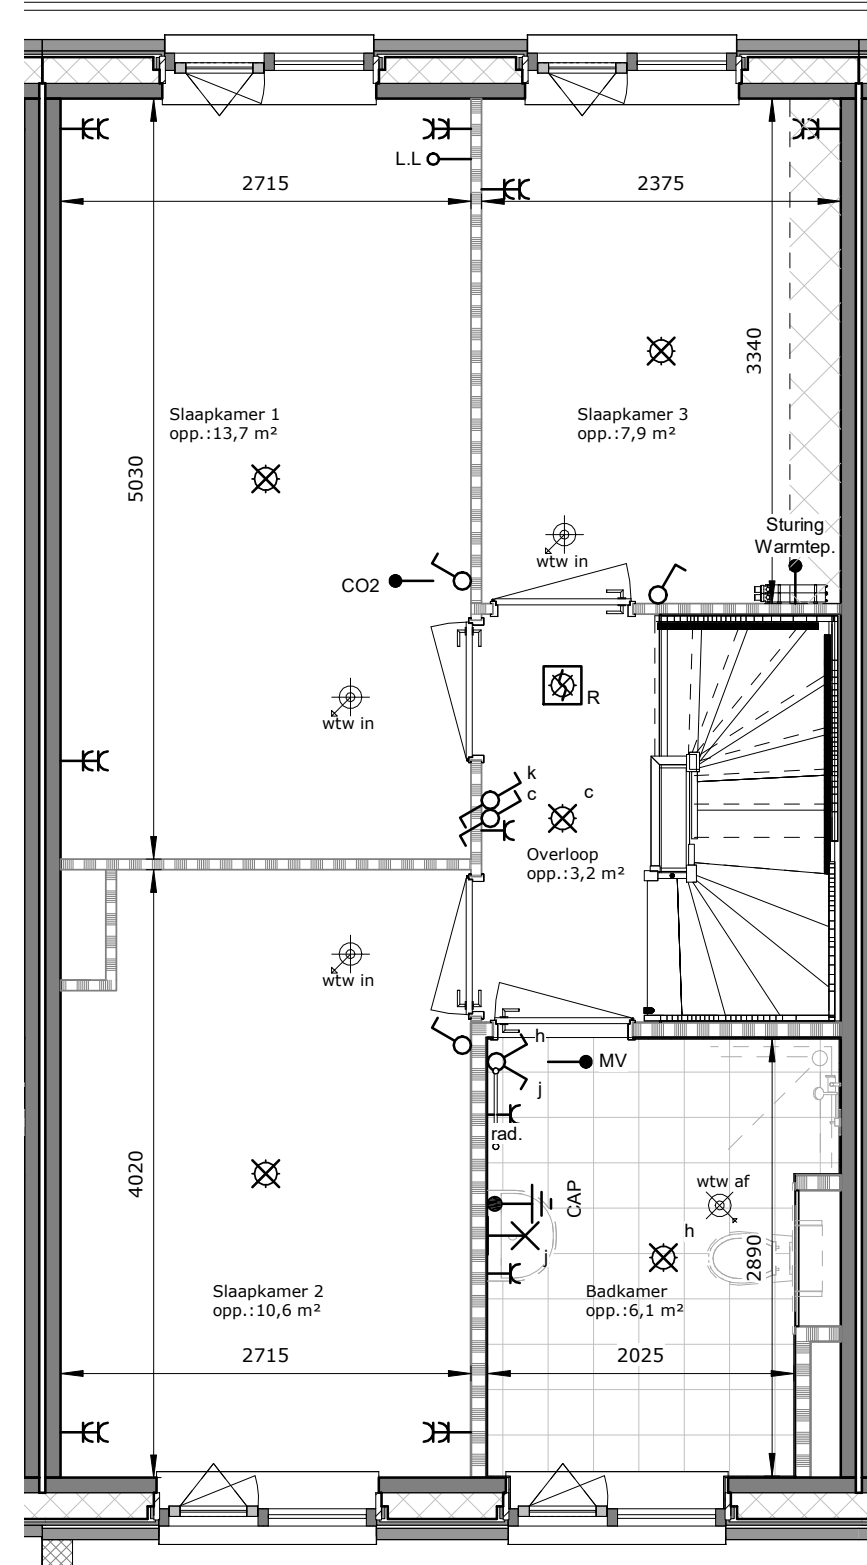

■ 1e verdieping

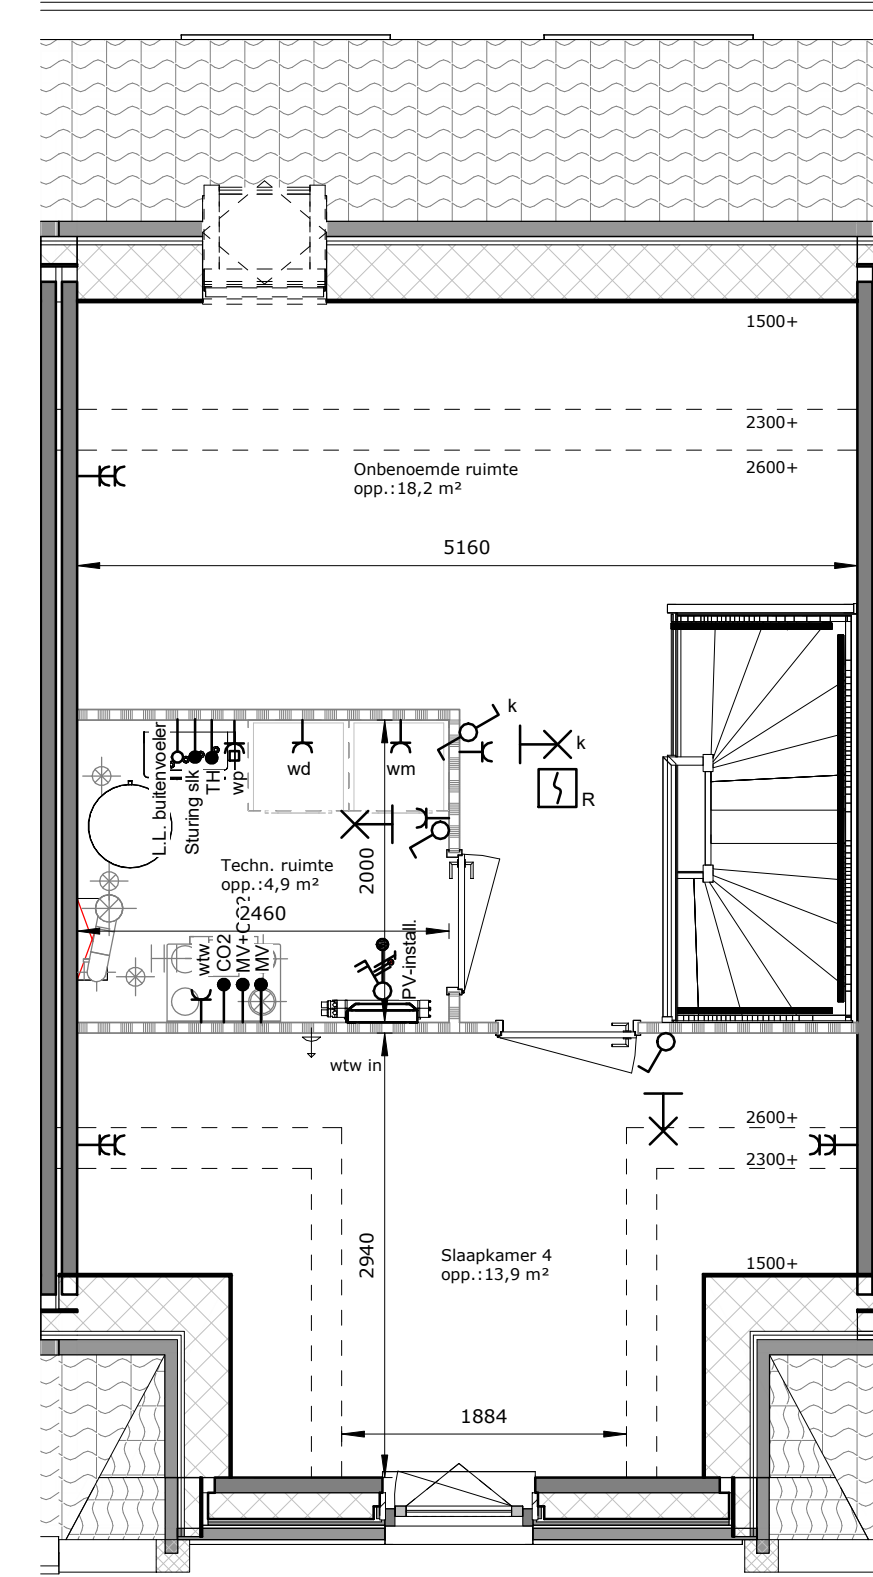

■ 2e verdieping

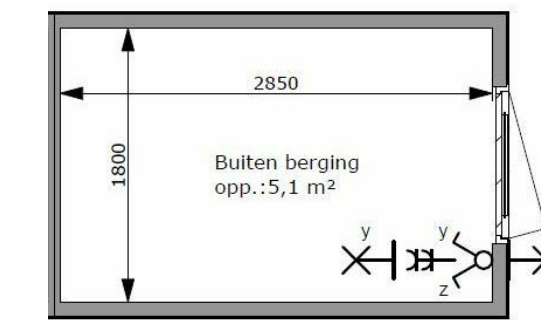

■ Berging

Afb.	Omschrijving
	plafond lichtpunt
	wand lichtpunt
	loos aansluiting onbedraad
	thermostaat
	enkel polige schakelaar
	dubbel polige werkschakelaar
	dubbel polige schakelaar
	wisselschakelaar
	dubbele wisselschakelaar
	enkele wandcontactdoos geaard 220V
	centraal aardings punt badkamer
	wandcontactdoos geaard 220V t.p.v. afzuigkap
	wandcontactdoos geaard 220V t.p.v. koelkast
	wandcontactdoos geaard 220V t.p.v. oven / magnetron
	wandcontactdoos geaard 220V t.p.v. warmte pomp
	wandcontactdoos geaard 220V t.p.v. mechanische ventilatie
	wandcontactdoos geaard 220V t.p.v. droger
	wandcontactdoos geaard 220V t.p.v. wasmachine
	dubbele wandcontactdoos geaard 220V 300 mm + vloer staand
	dubbele wandcontactdoos 300 mm + - en in keuken 1200 mm + vloer liggend
	aansluitpunt elektrische kookplaat
	schel
	deurbel
	rookmelder
	mechanische lucht toevoer
	mechanische lucht afvoer
	mechanische lucht toevoer vanuit wand ventiel
	cv verdelers
	elektrische handoeradiator (badkamer)
	W.t.w. warmte terugwinning
	warmte pomp
	elektrische boiler
	omvormer pv panelen
	krijtstreek zone

De op deze tekening aangegeven maten zijn circa maten in millimeters en tussen de wanden / vloeren gemeten, waarbij geen rekening is gehouden met enige wandafwerking, plinten, afmetting, etc. In verband met nauwkeurige uitwerking van details, constructies, maatvoering materialen e.d. kunnen er kleine afwijkingen ontstaan ten opzichte van de nu vermelde gegevens. Deze geringe afwijkingen geven geen aanleiding tot verrekening. Aan de op deze tekening aangegeven maten kunnen derhalve geen rechten worden ontleend. De op deze tekening aangegeven maatvoering is niet geschikt voor opdrachten aan derden door koper(s). De posities van aansluitingen en installatie onderdelen zijn indicatief op tekening weergegeven. De exacte aantallen en posities zullen na berekening in het werk door de installateurs worden bepaald en kunnen afwijken van deze tekening.

BNR 316  
Jade



**FARO**  
architectuur/stedenbouw/research

onderdeel: Plattegronden Type G

paraaf koper: \_\_\_\_\_

website: [www.woneninwestend.nl](http://www.woneninwestend.nl)

**Westend te Roelofarendsveen**

schaal: 1:50

formaat: A1

datum: 15-05-2020

tekeningnummer: BNR 316

fase: Verkoop

**Heembouw** Architecten