



■ begane grond

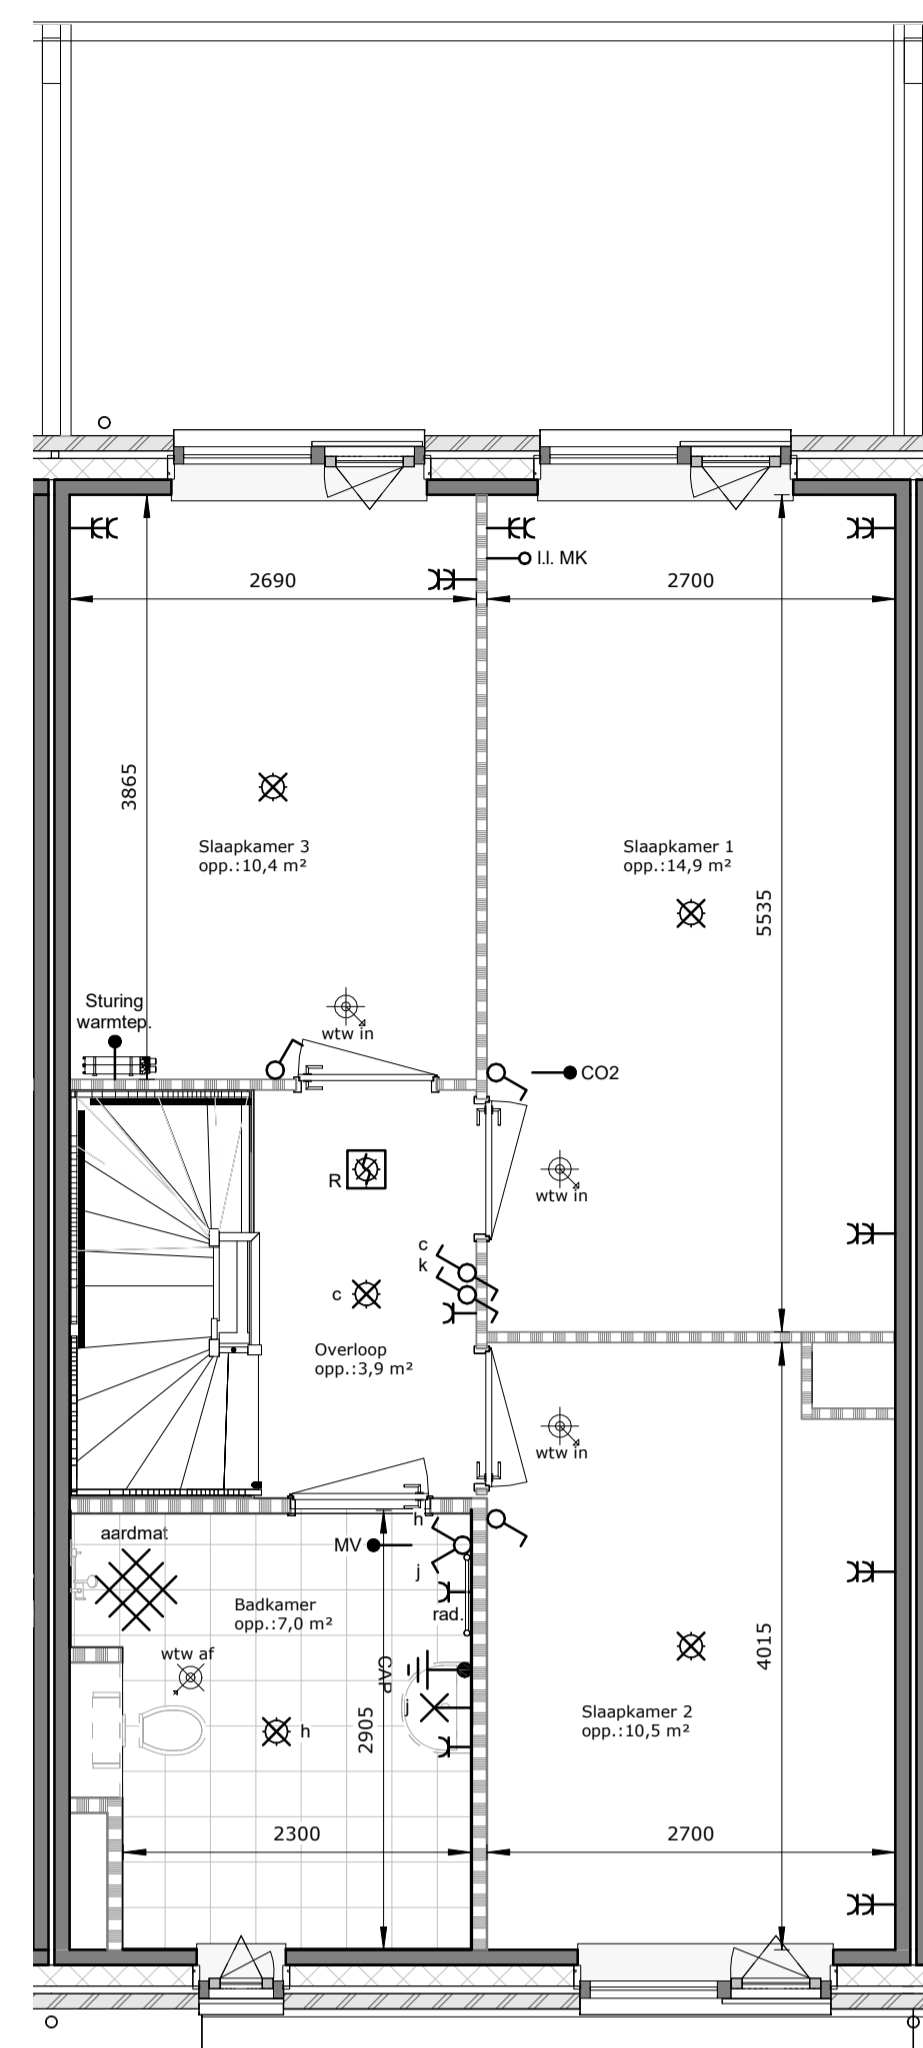

■ 1e verdieping

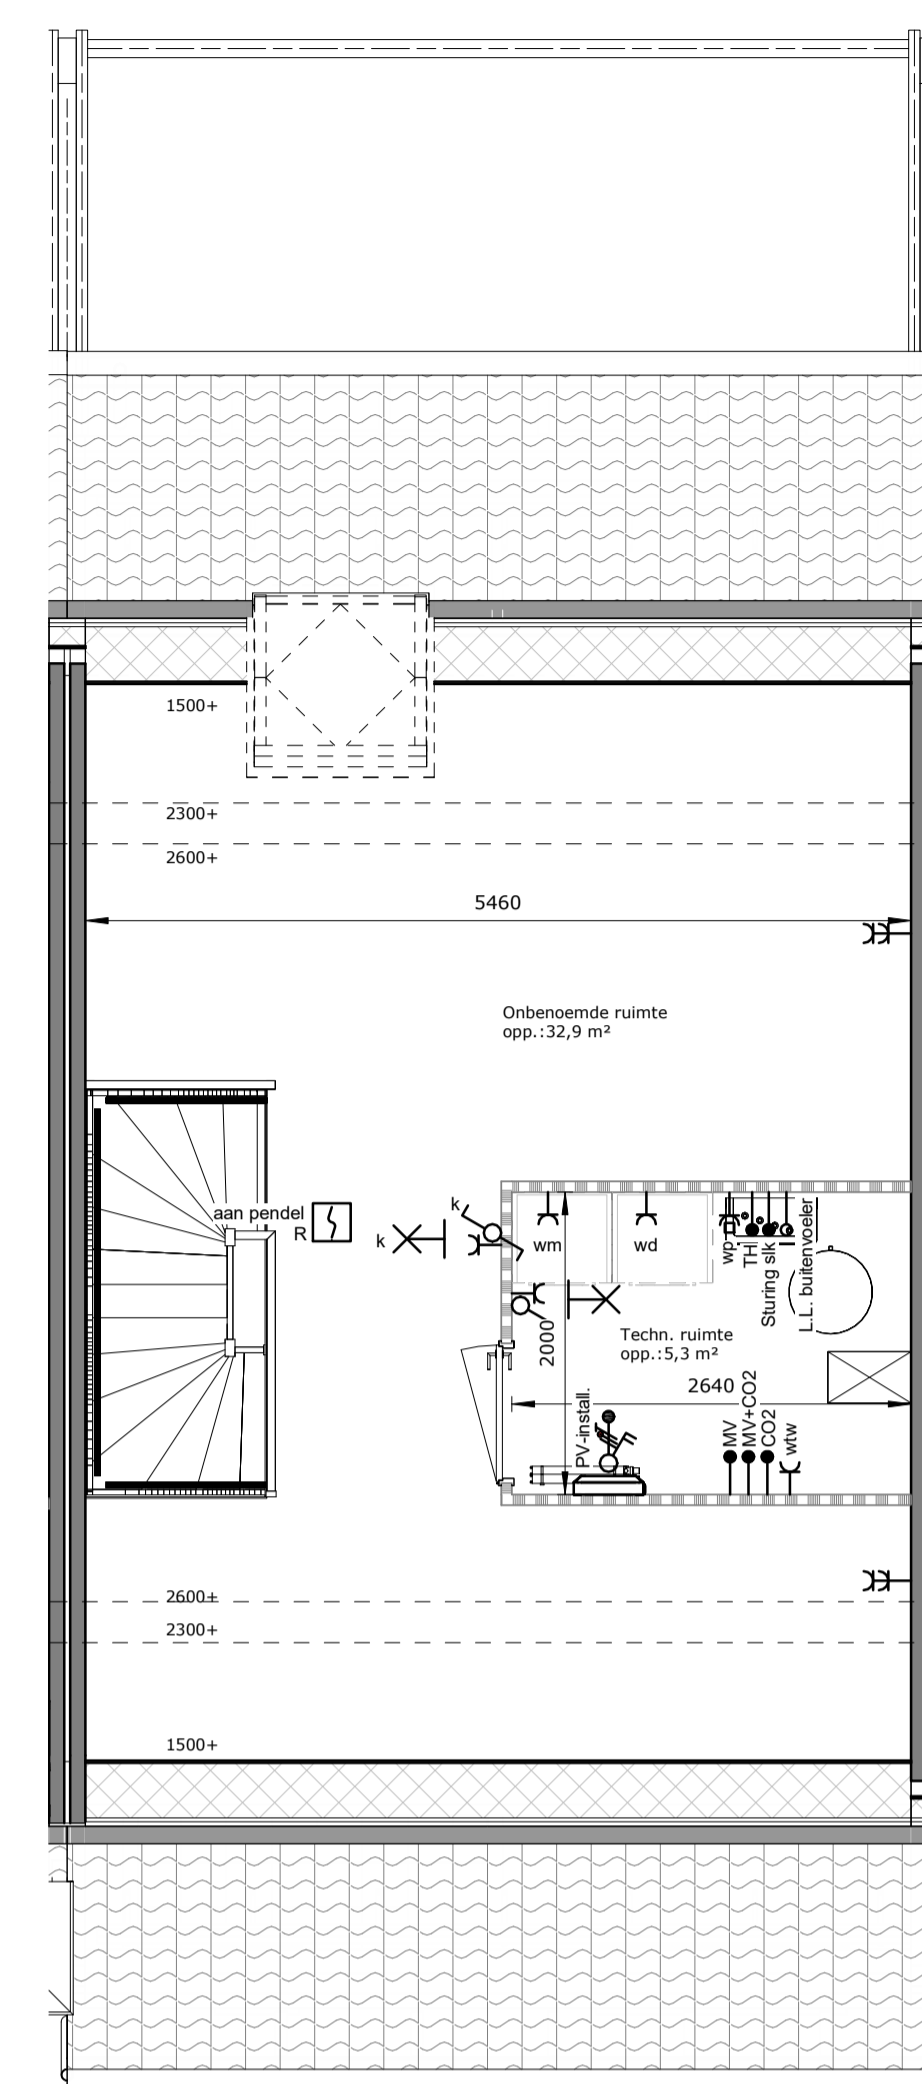


■ 2e verdieping

Afb. Omschrijving

- plafond lichtpunt
- wand lichtpunt
- los aansluiting onbedraad
- thermostaat
- enkel polige schakelaar
- dubbel polige werkschakelaar
- dubbele polige schakelaar
- wisselschakelaar
- dubbele wisselschakelaar
- enkele wandcontactdoos geaard 220V
- centraal aardings punt badkamer
- wandcontactdoos geaard 220V t.p.v. afzuigkap
- wandcontactdoos geaard 220V t.p.v. koelkast
- wandcontactdoos geaard 220V t.p.v. oven / magnetron
- wandcontactdoos geaard 220V t.p.v. warmte pomp
- wandcontactdoos geaard 220V t.p.v. mechanische ventilatie
- wandcontactdoos geaard 220V t.p.v. droger
- wandcontactdoos geaard 220V t.p.v. wasmachine
- dubbele wandcontactdoos geaard 220V 300 mm +vloer stand
- dubbele wandcontactdoos 300 mm + - en in keuken 1200 mm +vloer liggend
- aansluitpunt elektrische kookplaat
- schel
- deurbel
- rookmelder
- mechanische lucht toevoer
- mechanische lucht afvoer
- mechanische lucht toevoer vanuit wand ventiel
- cv verdelers
- elektrische handoekradiator (badkamer)
- W.t.w. warmte terugwinning
- warmte pomp
- elektrische boiler
- omvormer pv panelen
- krijtstreep zone

De op deze tekening aangegeven maten zijn circa maten in millimeters en tussen de wanden / vloeren gemeten, waarbij geen rekening is gehouden met enige wandafwerking, plinten, afmetting, etc. In verband met nauwkeurige uitwerking van details, constructies, maatvoering materialen e.d. kunnen er kleine afwijkingen ontstaan ten opzichte van de nu vermelde gegevens. Deze geringe afwijkingen geven geen aanleiding tot verrekening. Aan de op deze tekening aangegeven maten kunnen derhalve geen rechten worden ontleend. De op deze tekening aangegeven maatvoering is niet geschikt voor opdrachten aan derden door koper(s). De posities van aansluitingen en installatie onderdelen zijn indicatief op tekening weergegeven. De exacte aantallen en posities zullen na berekening in het werk door de installateurs worden bepaald en kunnen afwijken van deze tekening.

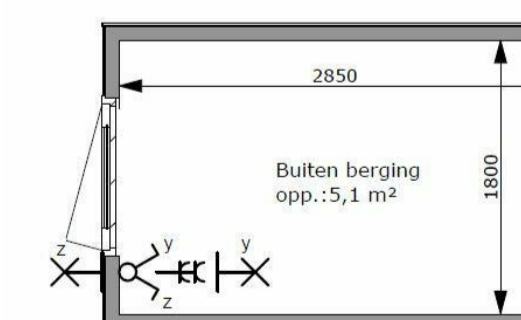

■ Berging

BNR 306
Saffier



Westend te Roelofarendsveen

onderdeel:	Plattegronden Type D	schaal:	1:50	datum:	15-05-2020
paraaf koper:		formaat:	A1	tekeningnummer:	BNR 306
website:	www.woneninwestend.nl	fase:	Verkoop		

